


PLAN MAESTRO CONVENTO MANÍ

PROPUESTA

ESCALA 1:750

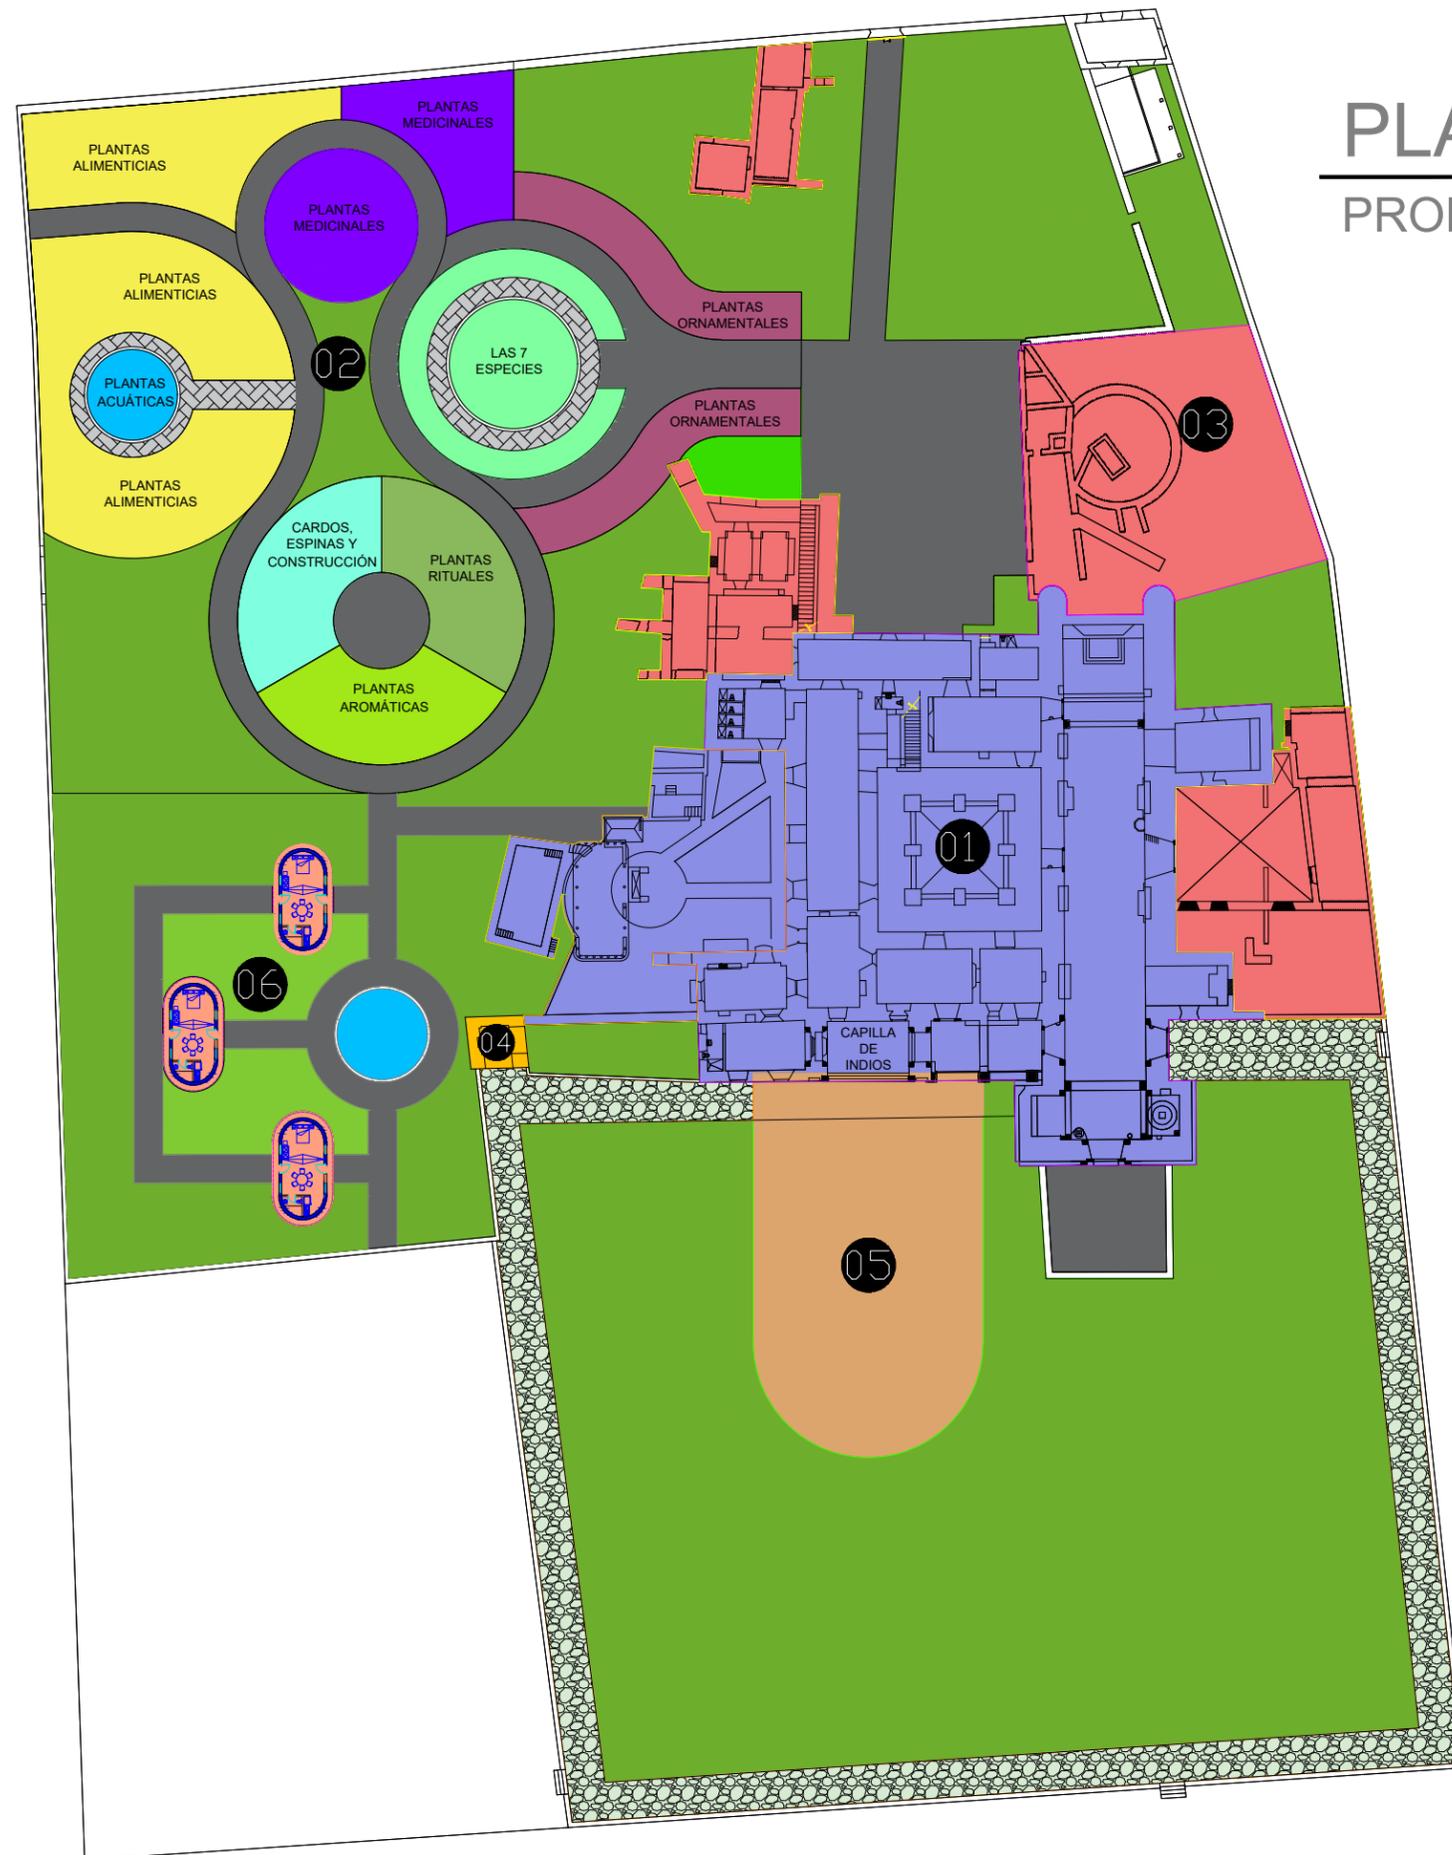

- 01 REHABILITACIÓN ARQUITECTÓNICA DEL CONVENTO
- 02 JARDIN BOTÁNICO
- 03 RESCATE HISTÓRICO DE LA ESCUELA, HOSPITAL Y LA NORIA
- 04 REHABILITACIÓN Y CONSTRUCCIÓN DE LAS CAPILLAS (ATRIO)
- 05 RAMADA
- 06 CONSTRUCCIÓN DE CASA DE CASAS MAYAS